


TABLEAU DE DIVISION PARCELLAIRE												
N° au plan	Ancien propriétaire	Nouveau propriétaire	Section	Lieudit	Ancien n°	Nouveau n°	S. Arpentée	S. Apparente	S. Cadastre	Total Arpenté	Total Apparent	Total Cadastral
A	M. Jean FRUGIER		ZM	Au Plat	219p	399					509	
B	M. Jean FRUGIER		ZM	Au Plat	219p	400					509	
C	M. Jean FRUGIER	cession au Domaine Public	ZM	Au Plat	219p	401					18	

Nota
 Sca = contenance cadastrale : valeur indicative. Sert au calcul de l'impôt foncier.
 Sap = superficie arpentée apparente : selon les limites non définies contradictoirement avec les propriétaires voisins.
 Sar = superficie arpentée réelle : selon les limites définies contradictoirement avec les propriétaires voisins.

Sauf études particulières, les servitudes de toutes natures, apparentes ou occultes, les conditions de raccordement aux réseaux d'équipement, les limites non reconnues par un procès verbal, sont indiquées sous toutes réserves.

OP 00132222 V0062
 MAIRIE DE REYRIEUX
 29 AVR. 2022
 COURRIER ARRIVÉE

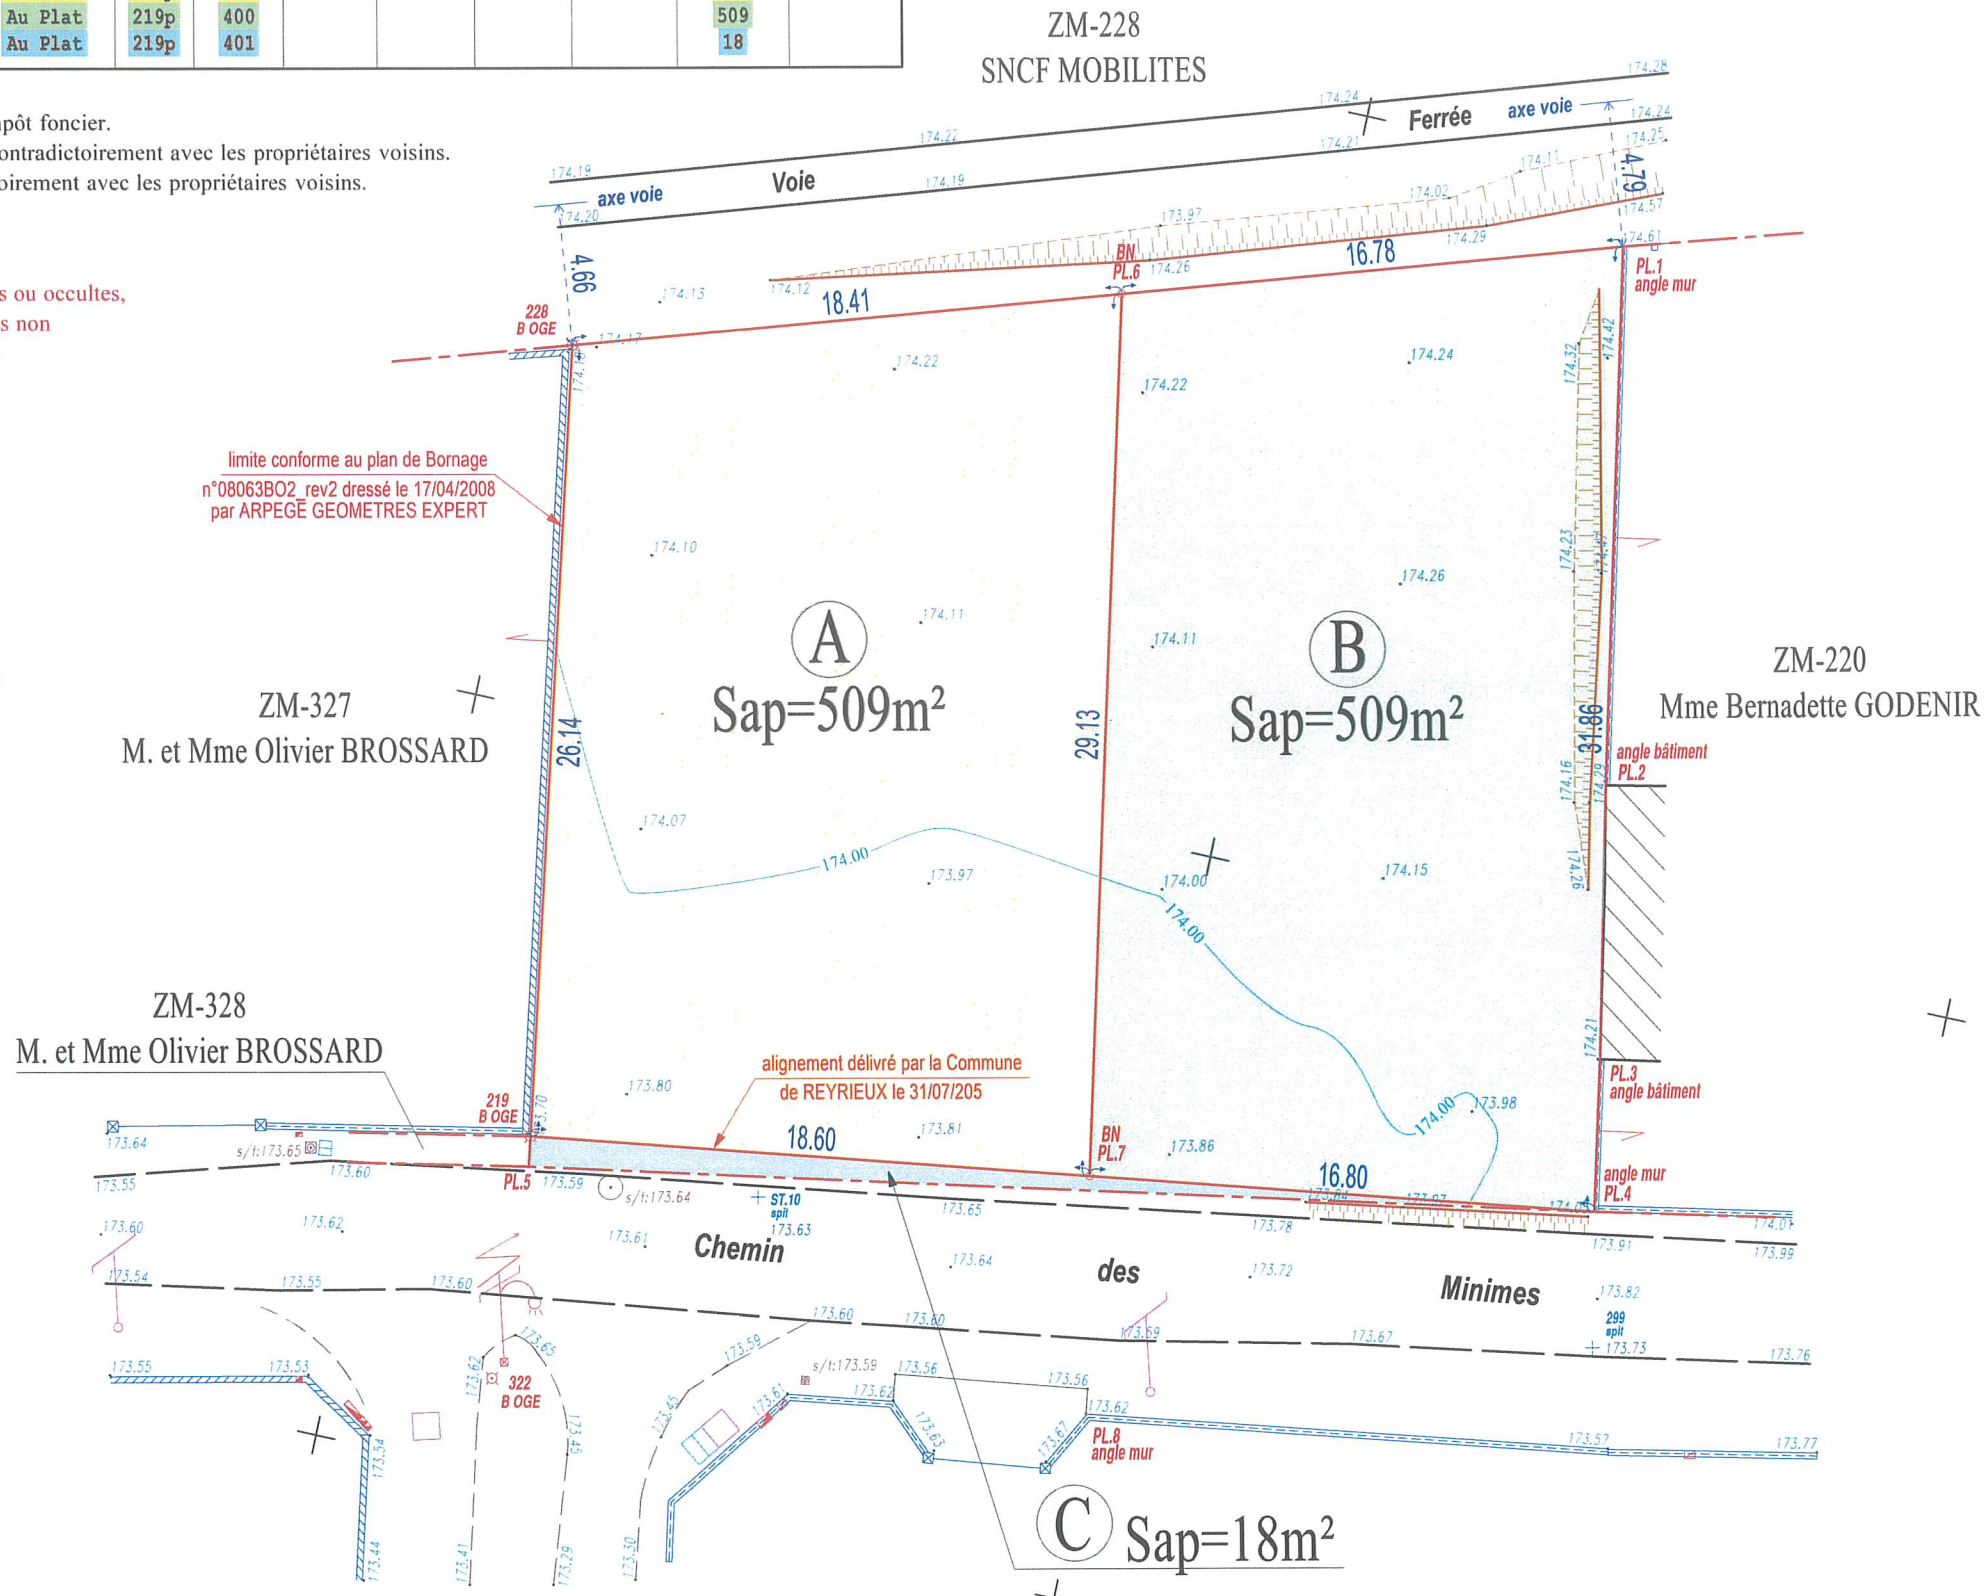

- LEGENDE TOPOGRAPHIQUE**
- ST.1 station polygonale
 - 100.00 piliers
 - s/t. rad. : s/t. rad. : branchement tampon EP
 - s/t. rad. : s/t. rad. : branchement tampon EU
 - grille EP
 - bouche d'eau
 - borne incendie
 - poteau EDF BT
 - logette EDF
 - poteau PTT
 - mur
 - clôture légère
 - haie
 - bord route
 - application cadastrale
 - limite réelle
 - B OGE borne OGE existante
 - BN borne nouvelle
 - BA borne ancienne
 - BR borne remembrement
 - piquet

ARPÈGE
 GÉOMÈTRES EXPERTS
 PLAN DE DIVISION
 Echelle: 1/250
 Référence : 01.322.15.03
 15091.tpj
 PLAN N° : 15091D11
 le 01/09/2015 LS/rev4