



Commune de Reyrieux (Ain)

## Régularisation Aménagement communal

Section : AR  
Numéro : 148 et 149  
Route de Trévoux

### Plan de division

Echelle : 1 / 200

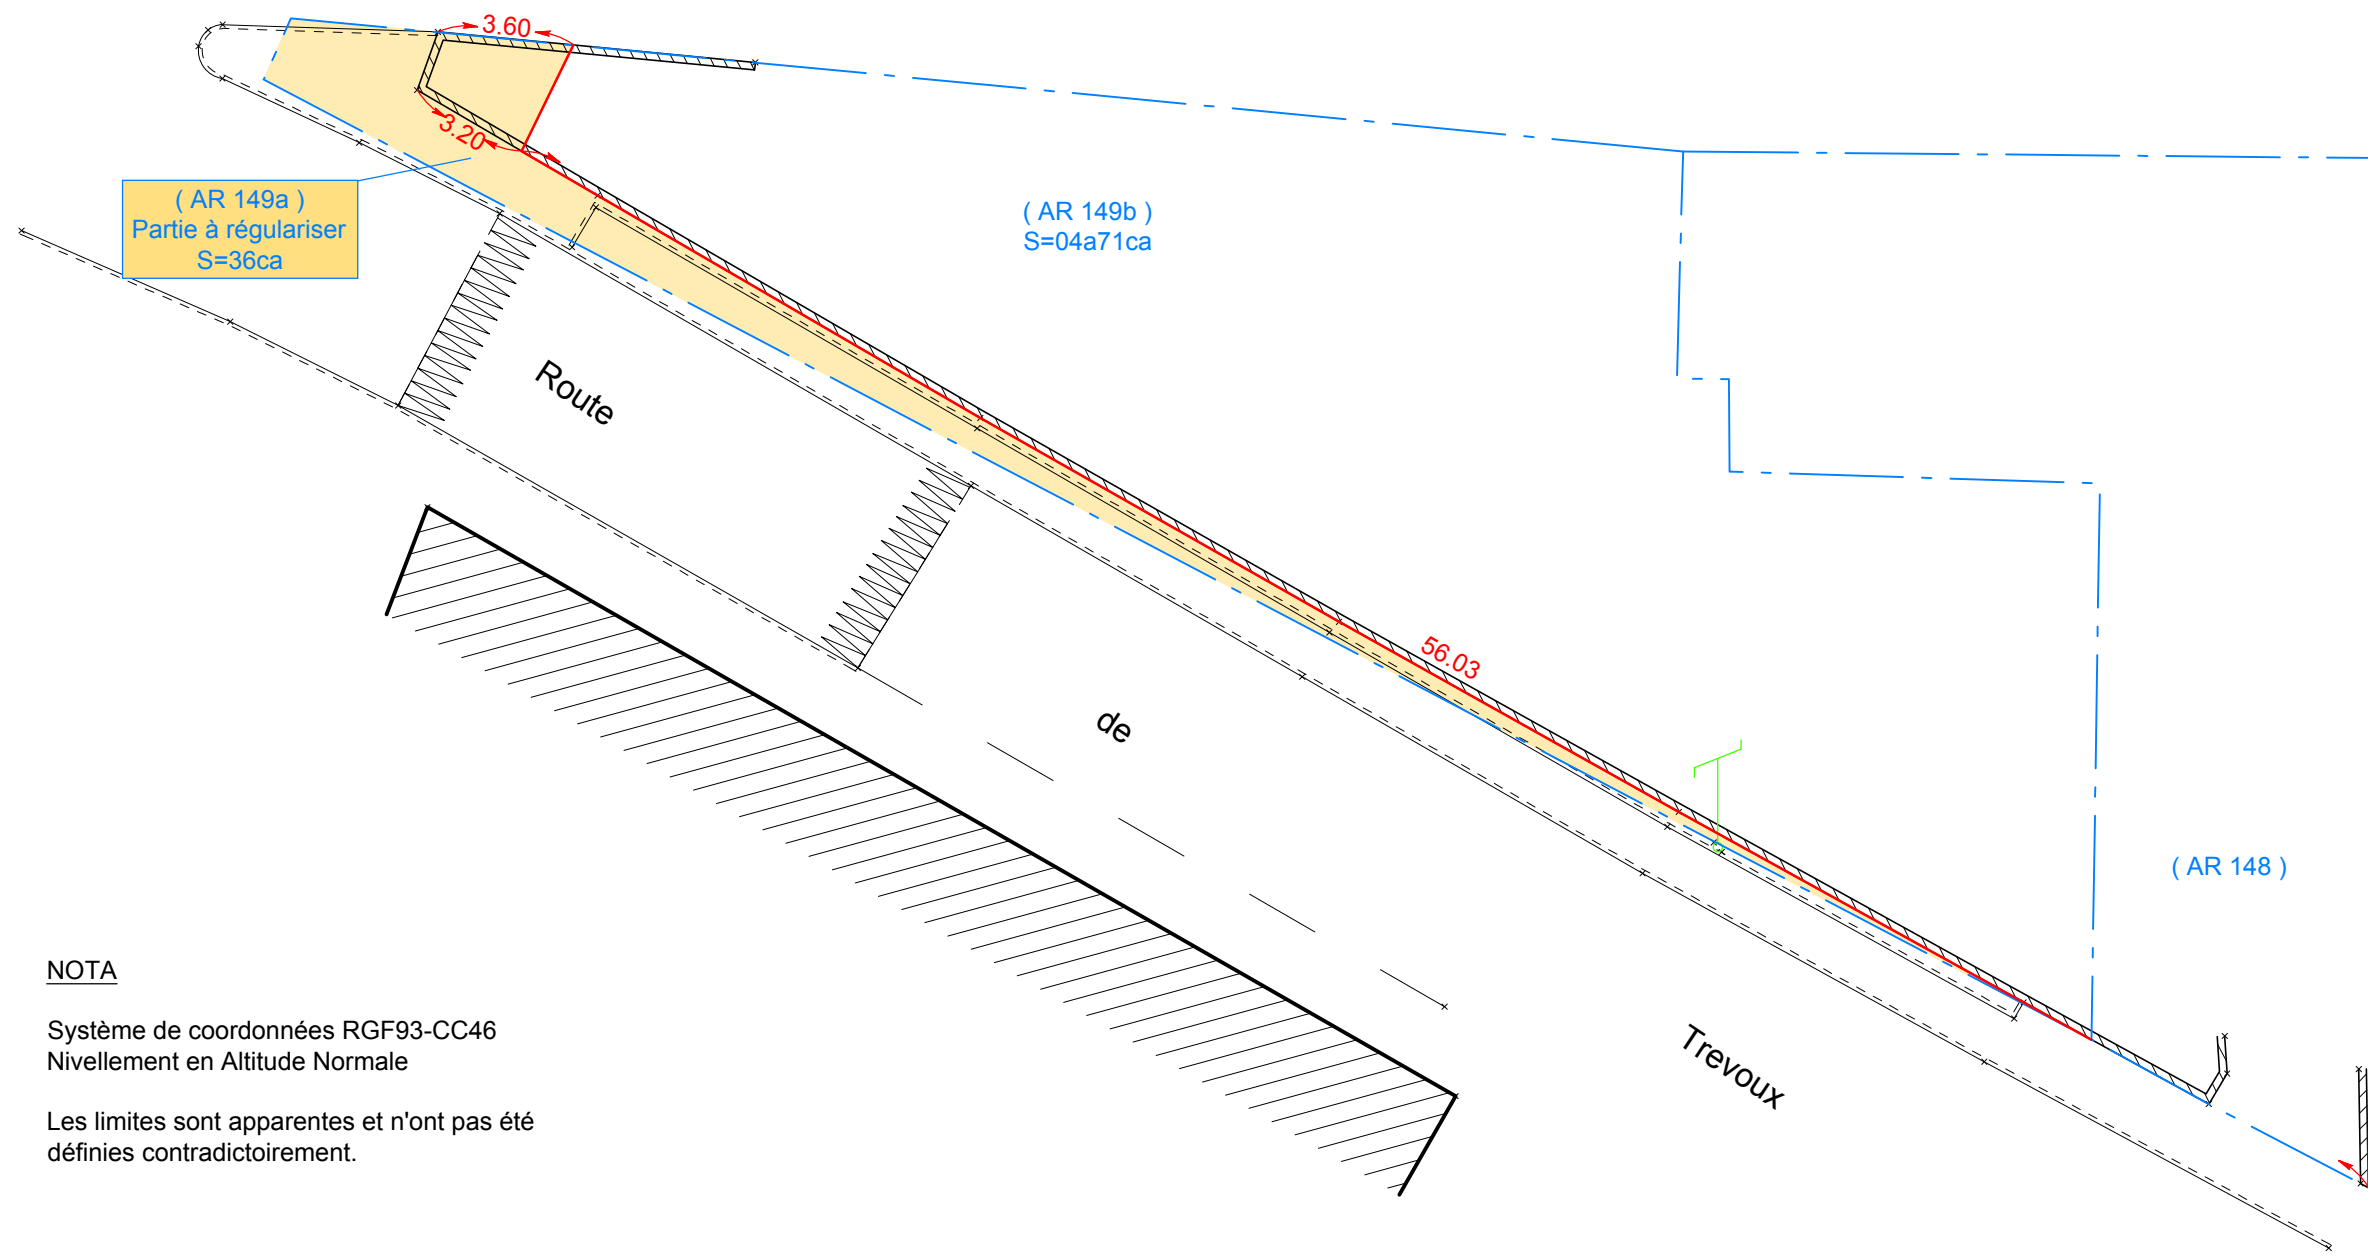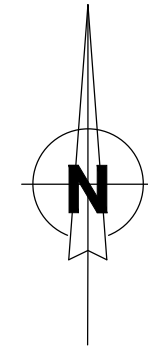

#### NOTA

Système de coordonnées RGF93-CC46  
Nivellement en Altitude Normale

Les limites sont apparentes et n'ont pas été  
définies contradictoirement.



#### SCP CAPIAUX CONTET

37, chemin de Combefort  
BP 56 - 69620 VAL D'OINGT  
Tél. 04 74 71 62 51  
juliette.capiaux-scpcapiaux@orange.fr  
47, rue Jean Jaurès  
69240 THIZY LES BOURGS  
Tél. 04 74 64 08 47  
juliette.capiaux-scpcapiaux@orange.fr

18, route de Villefranche  
69480 ANSE  
Tél. 04 74 67 06 40  
scp.capiaux.anse@orange.fr  
15, chemin des Genêts  
69870 ST NIZIER D'AZERGUES  
Tél. 04 74 02 02 52  
secretariat-scpcapiaux@orange.fr

	MODIFICATIONS	DATES	CONTROLE	REFERENCE
A	Découpage	25.07.2023	ND	10982
B				N° DU PLAN
C				01
D				DRESSE LE
E				27.06.2023

#### LEGENDE

Application cadastrale