

Légendes


	Haut Talus
	Poteau électrique MT béton
	Façade Bâtiment
	Clôture Barbelé
	Limite Espace vert
	Bord Chaussée
	Application Cadastre

Limites

Le bornage est en cours de réalisation. L'opération terrain du bornage est achevée, le recueil de l'accord des parties est en cours. Le bornage sera considéré comme réalisé en totalité, à la réception de l'ensemble des Procès Verbaux de Bornage et de reconnaissance des limites.

Coordonnées

Points	X	Y	Nature
2	1844341.09	5194882.79	Poteau électrique
3	1844276.96	5194874.58	Poteau électrique
A	1844405.01	5194885.17	Borne Remembrement
B	1844352.73	5195022.04	Borne Nouvelle
C	1844320.06	5195107.57	Borne Nouvelle
D	1844275.65	5195045.10	Non matérialisé
E	1844271.43	5195044.56	Non matérialisé
F	1844318.70	5195111.14	Borne Nouvelle
18	1844318.15	5195112.57	Angle clôture

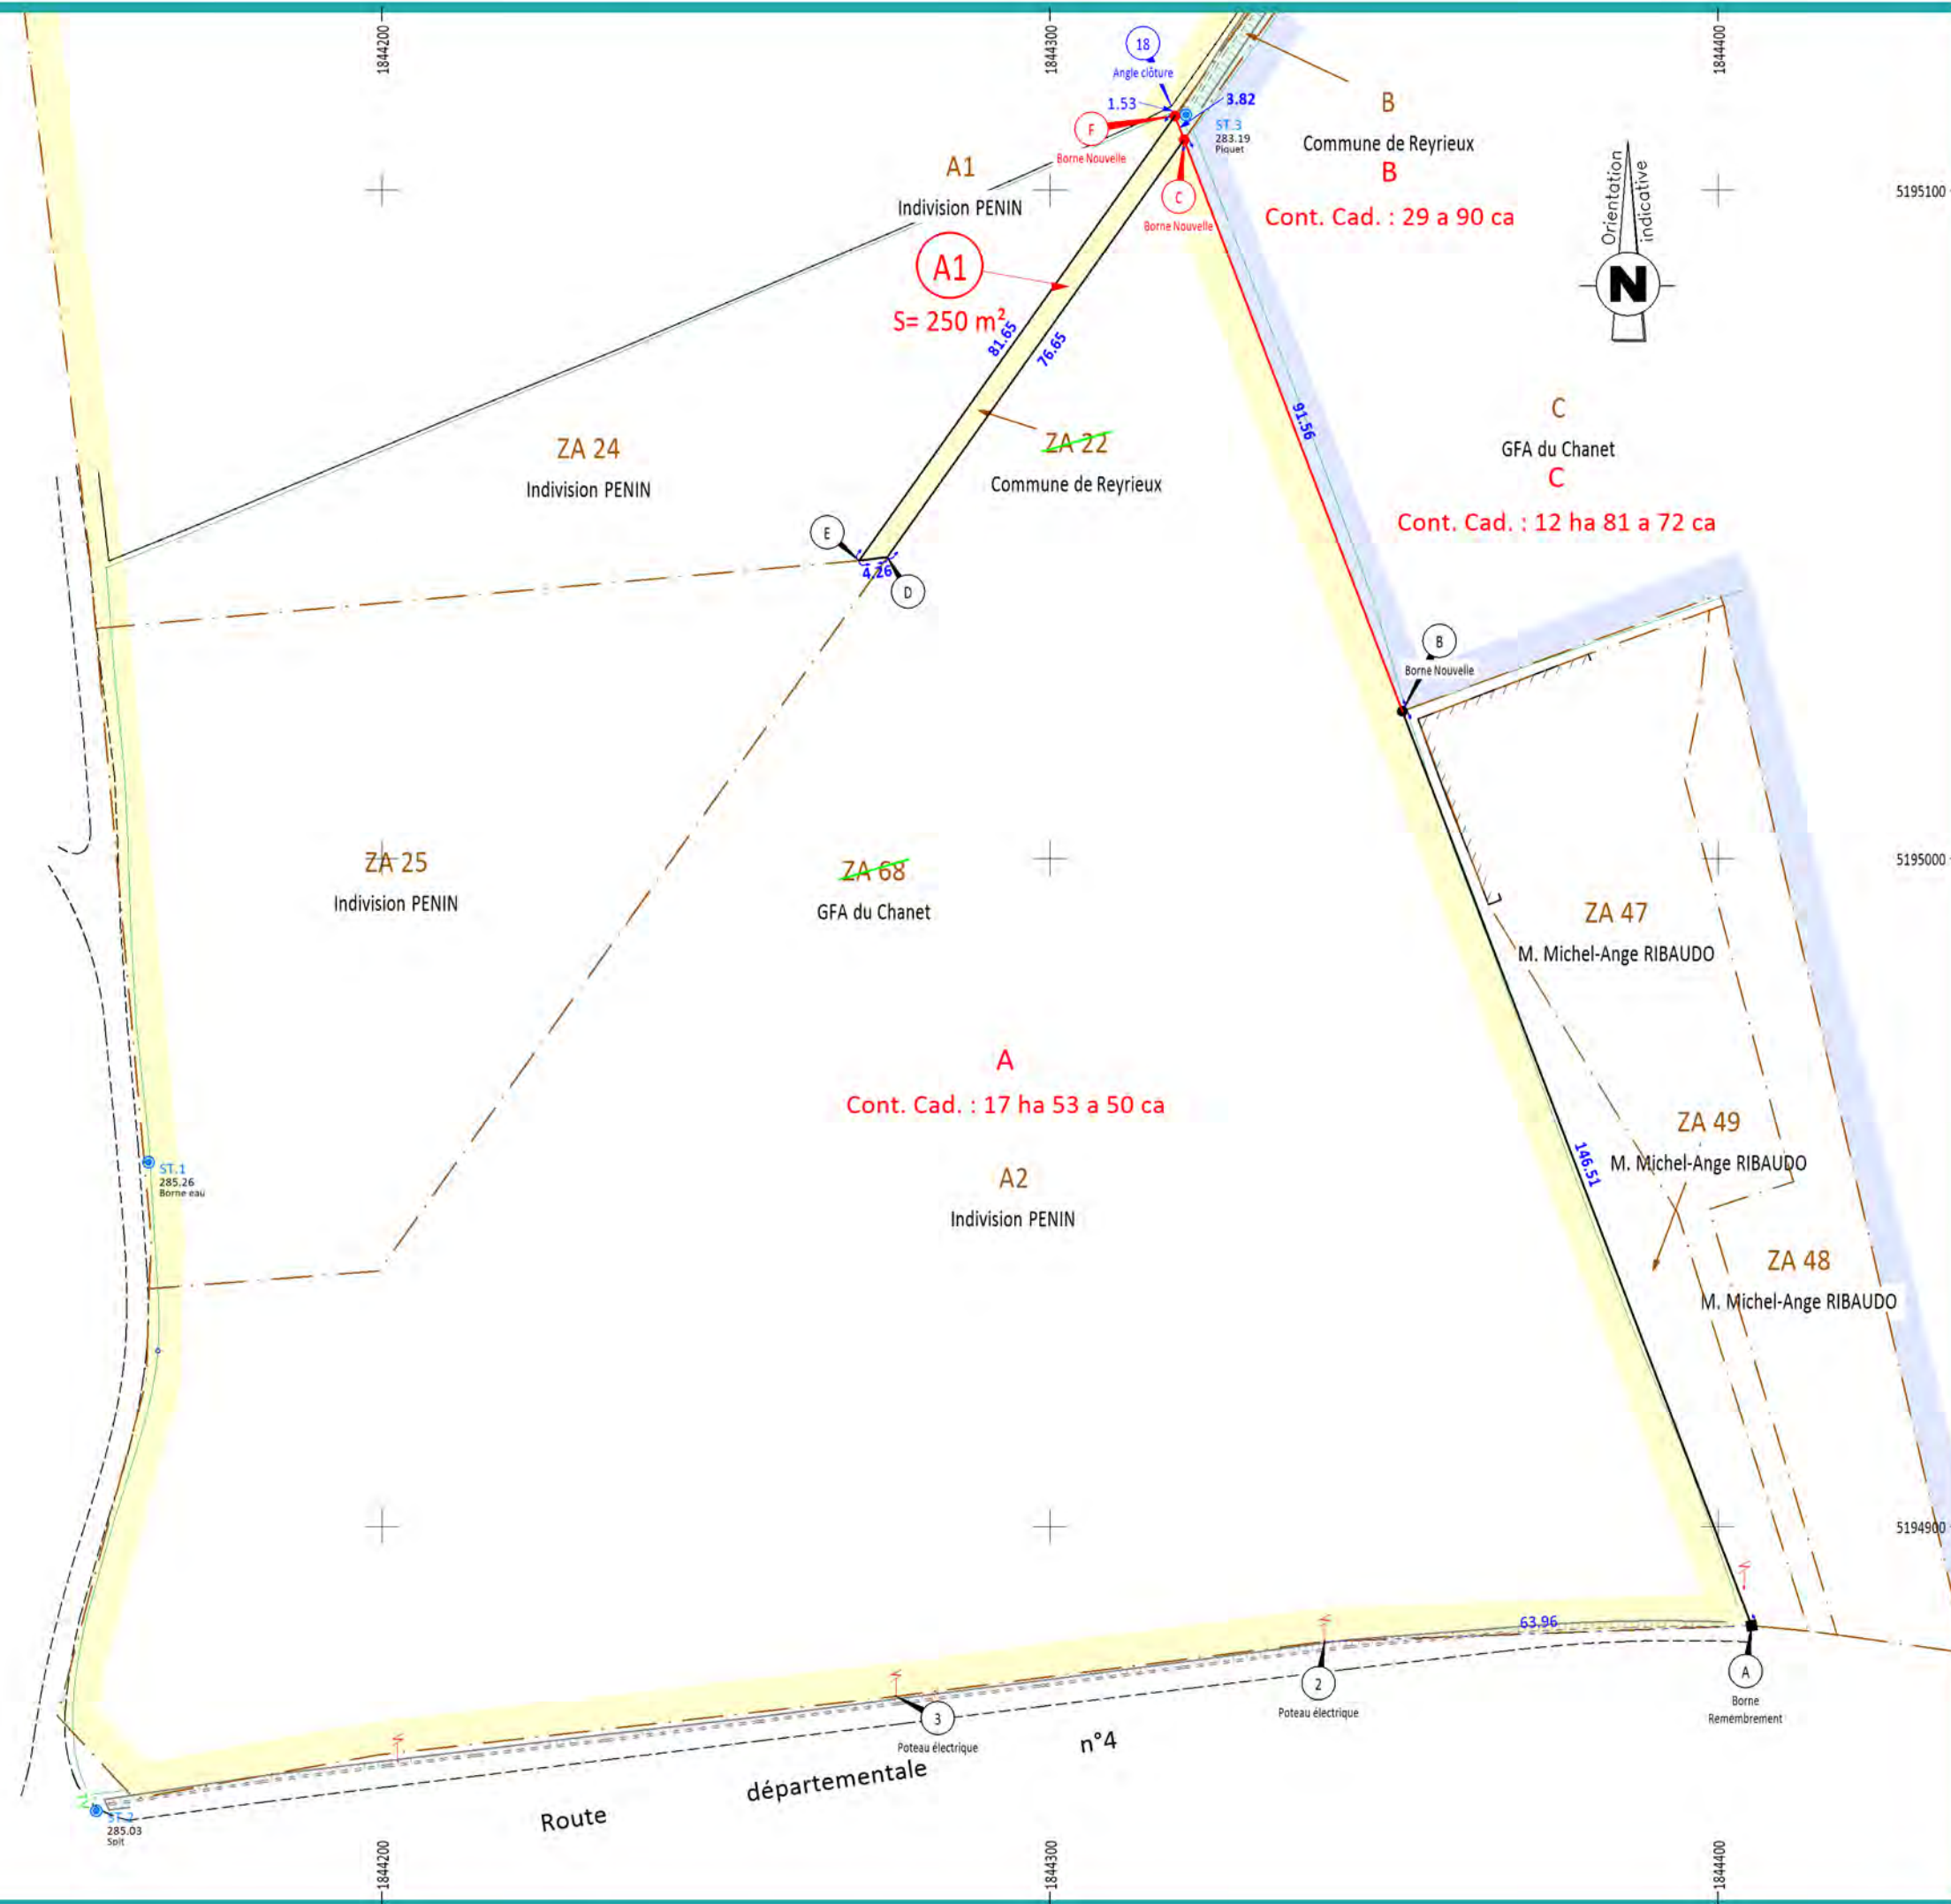

COSMOS
GÉOMÈTRES EXPERTS

Plan de Division
Échelle: 1/1000
Réf. T01316
221119Dh1_REV2
Plan n°221119Dh1
18/07/2023 ASF/rev2