


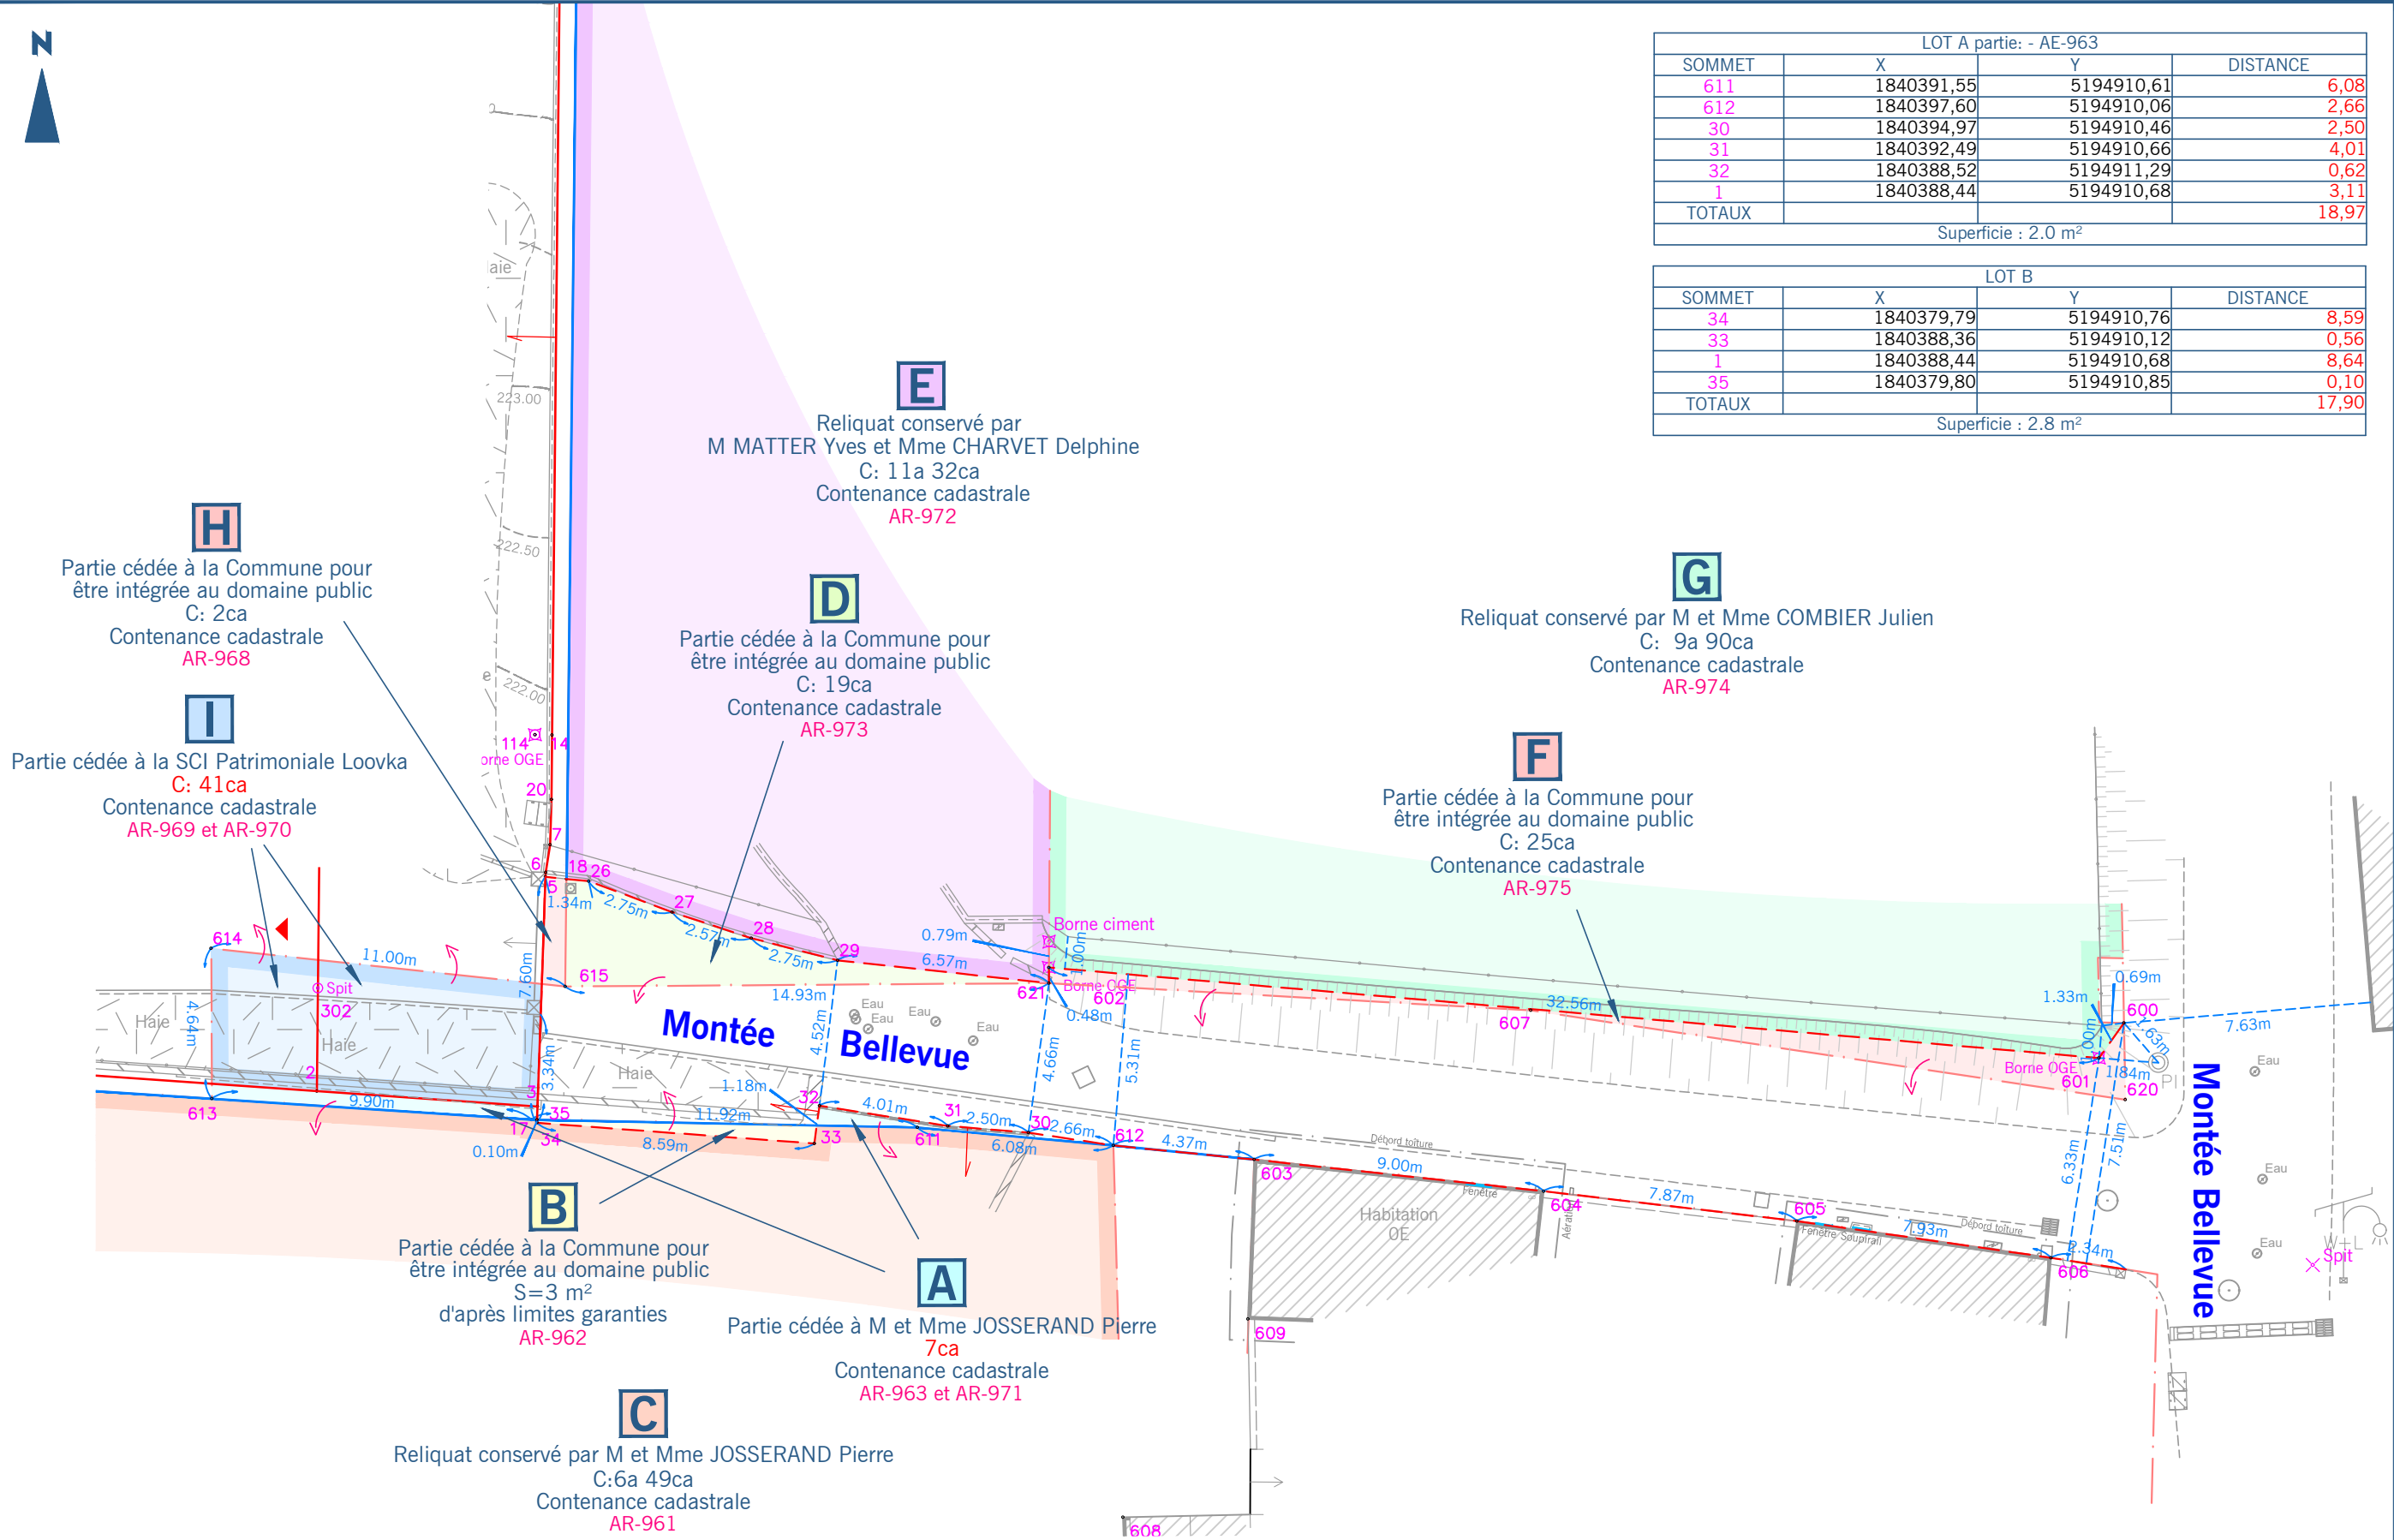

LOT A partie: - AE-963			
SOMMET	X	Y	DISTANCE
611	1840391,55	5194910,61	6,08
612	1840397,60	5194910,06	2,66
30	1840394,97	5194910,46	2,50
31	1840392,49	5194910,66	4,01
32	1840388,52	5194911,29	0,62
1	1840388,44	5194910,68	3,11
TOTAUX			18,97
Superficie : 2.0 m ²			

LOT B			
SOMMET	X	Y	DISTANCE
34	1840379,79	5194910,76	8,59
33	1840388,36	5194910,12	0,56
1	1840388,44	5194910,68	8,64
35	1840379,80	5194910,85	0,10
TOTAUX			17,90
Superficie : 2.8 m ²			



DOSSIER DRESSÉ PAR ALTEA EXPERTS

- Réf n°2023 0809
- Echelle : 1/200ème
- Nota: L'ensemble des limites figurées résulte de l'application graphique du plan cadastral.
- Délimitation contradictoire non réalisée.
- Alignement sur la voirie communale non demandé.
- Les autres réseaux enterrés n'étant pas visibles, les servitudes de tréfonds ne sont pas mentionnées.
- Coordonnées: R.G.F.93 C.C.46 - Nivellement: I.G.N.69



- Le plan de division a été mis à jour conformément aux documents d'arpentages n° 1639N, 1640W, 1641S, 1642M du 04 et 05 juin 2024,
- Les alignements ont été validés par arrêté individuel d'alignement N°2024AR149 délivré par la Mairie de Reyrieux le 19/04/2024
- Les limites de propriété figurant en bleu continu sur le plan ont été validées par bornage contradictoire en date du 15/04/2024 et du 02/05/2024

LÉGENDE

- Application graphique du plan cadastral - Limite non garantie
- Limite garantie
- Limite nouvelle
- Mur/clôture mitoyen - mur/clôture privatif
- Mur
- Talus
- Clôture légère